




RHY-COWORKING KONZEPT "MS HECHT"



ARBEITS-TISCHLEUCHTEN
LED LEUCHE AUS STAHL



SCHREIBUNTERLAGEN
86/58 / TISCHGRÖSSE 65/110

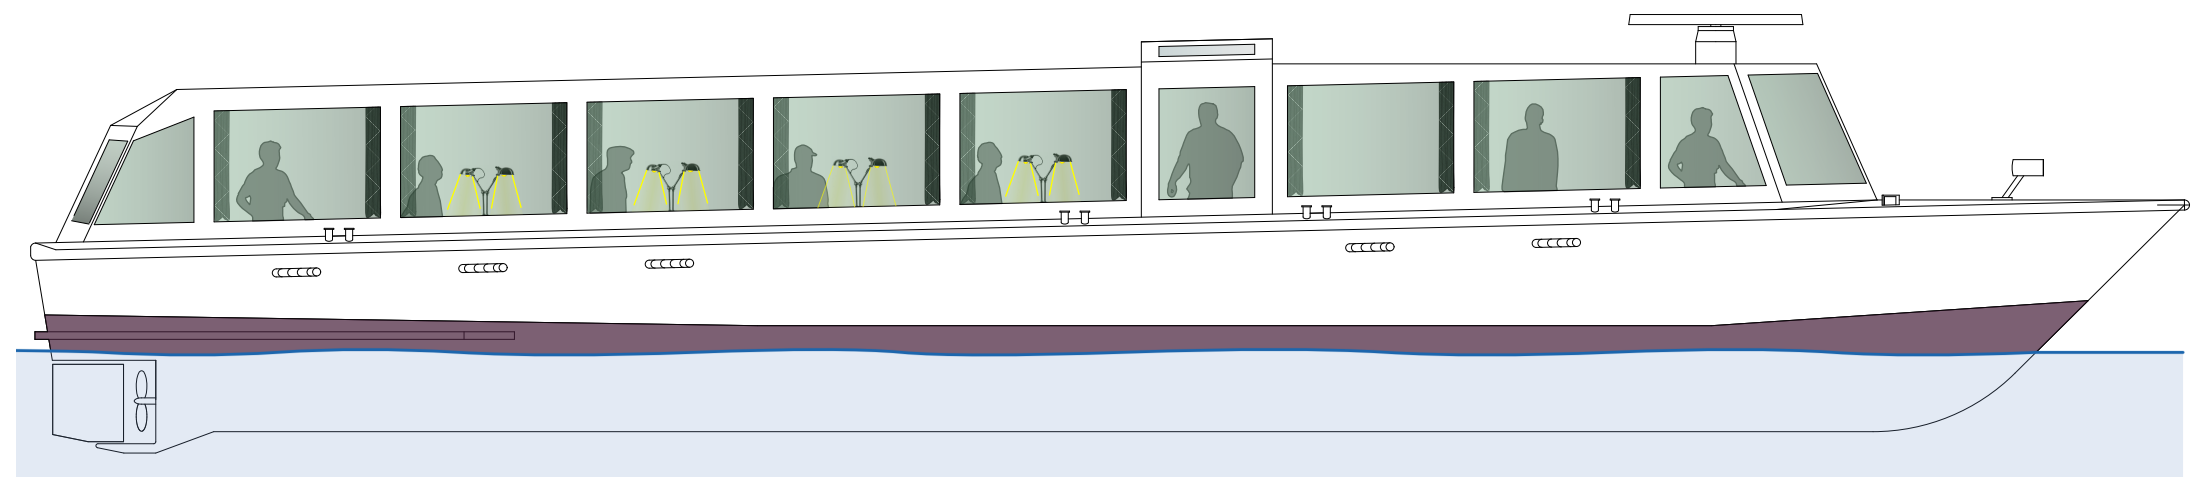

SEITENANSICHT MS HECHT
SCALE 1:75



GRUNDRISS RHY-COWORKING
SCALE 1:75

